

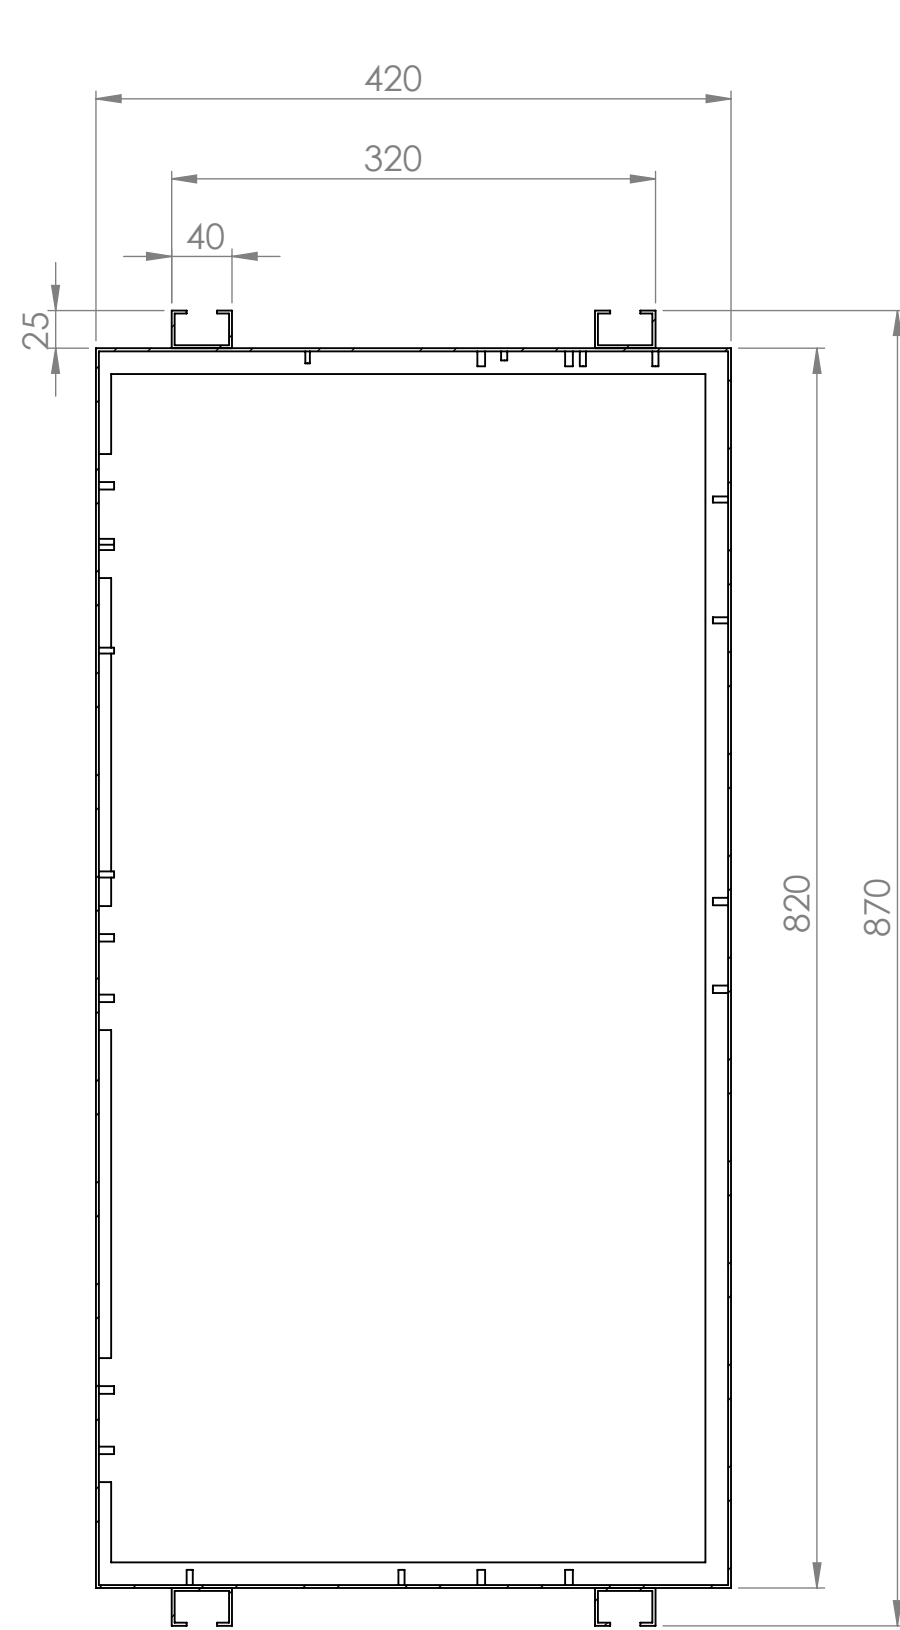


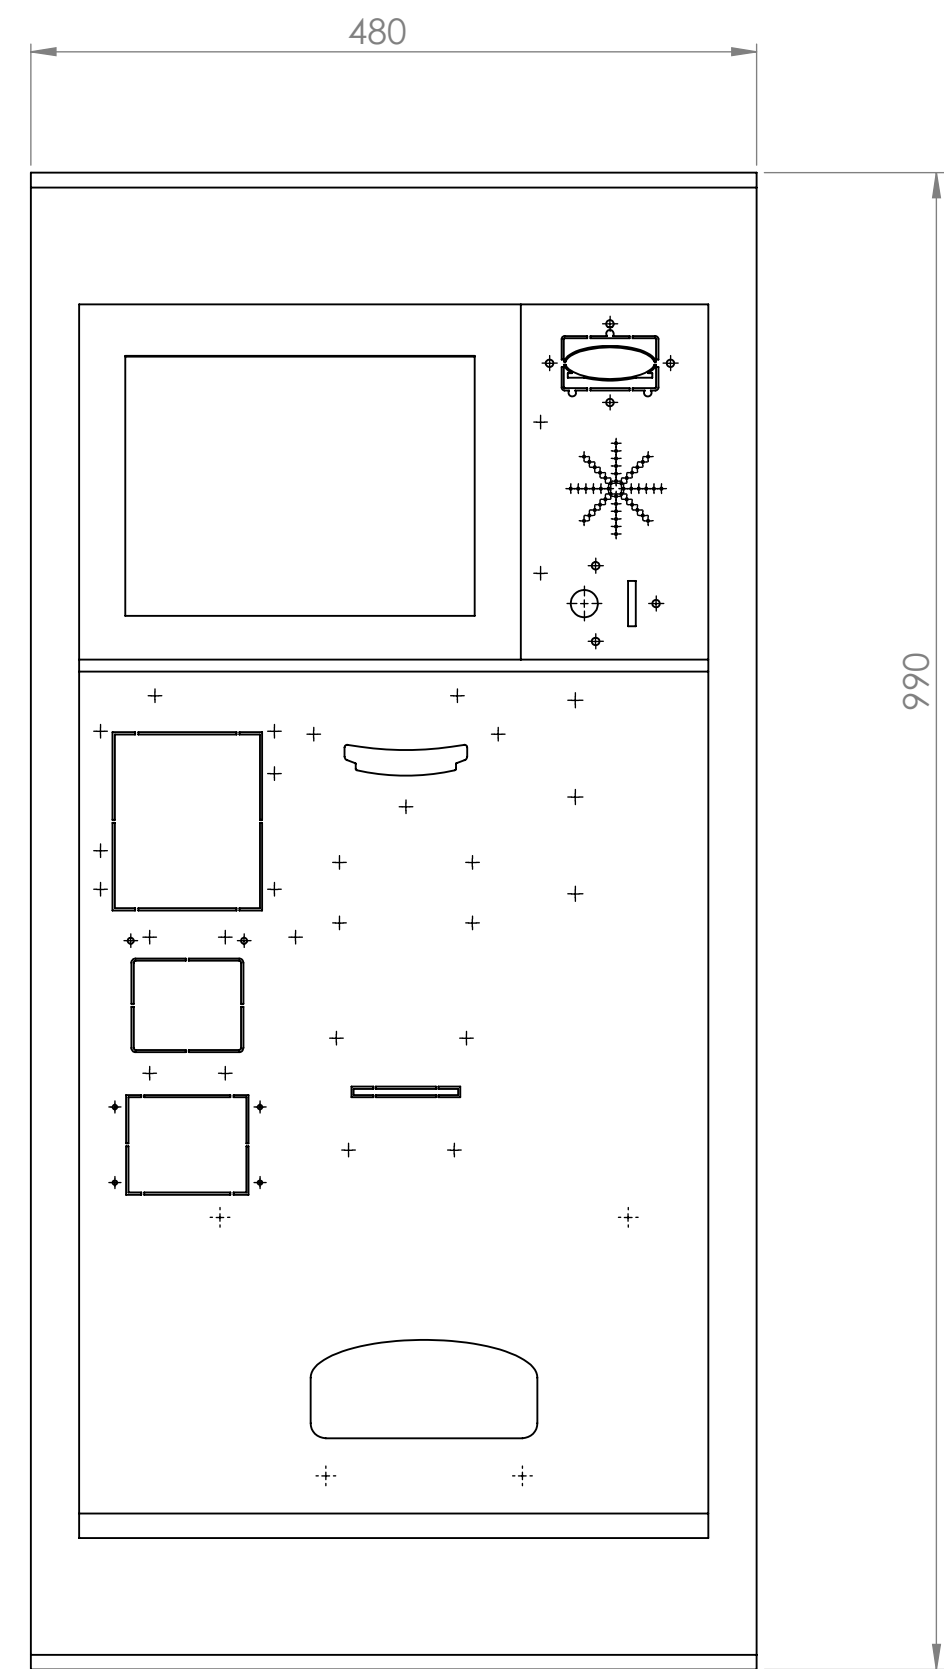


COUPE A-A
ECHELLE 1 : 5

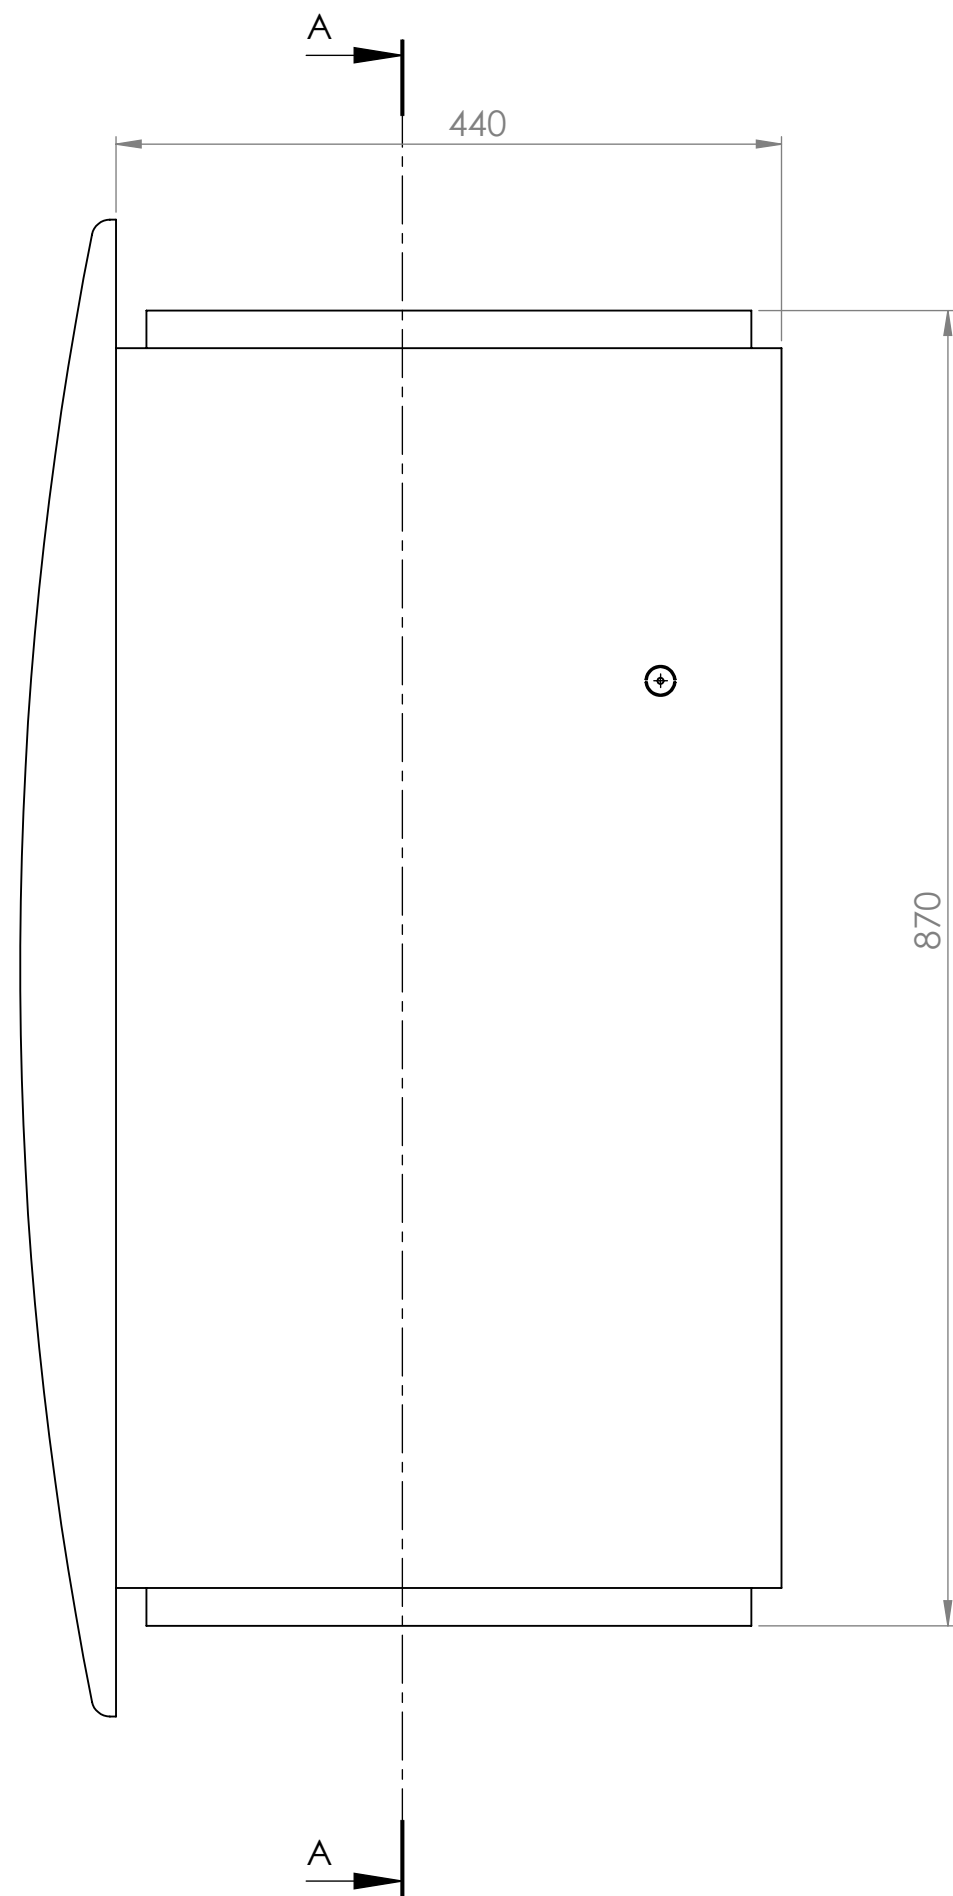

SCHEMA D'IMPLANTATION

N°: CKSQUARE_Myosis_Encatrée_Schéma_Implantation			FEUILLE:	VERSION:	REVISION:
TITRE: Coffre Myosis Encastrée			OBSERVATION:		
MATÉRIAU: Inox 430	FORMAT: A2		Auteur: J. LION		
FINITION: RAL 9010	ECHELLE: 1:10		Date: 19/02/2015		
TYPE: Tôlerie	CASSER LES ANGLES VIFS	SAUF INDICATION CONTRAIRE: LES COTES SONT EN MILLIMETRES Tolérance générale de fabrication ±0.5mm			
Ce plan est la propriété de CK-SQUARE, il ne peut être reproduit ou copié à l'encontre de la société.					

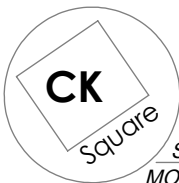

CK-SQUARE
59 rue Fernand FOREST
63540 ROMAGNAT
tél. : 04 73 28 92 46
fax : 04 73 28 95 62

SYSTEMES
MONETIQUES